


План 1-го этажа

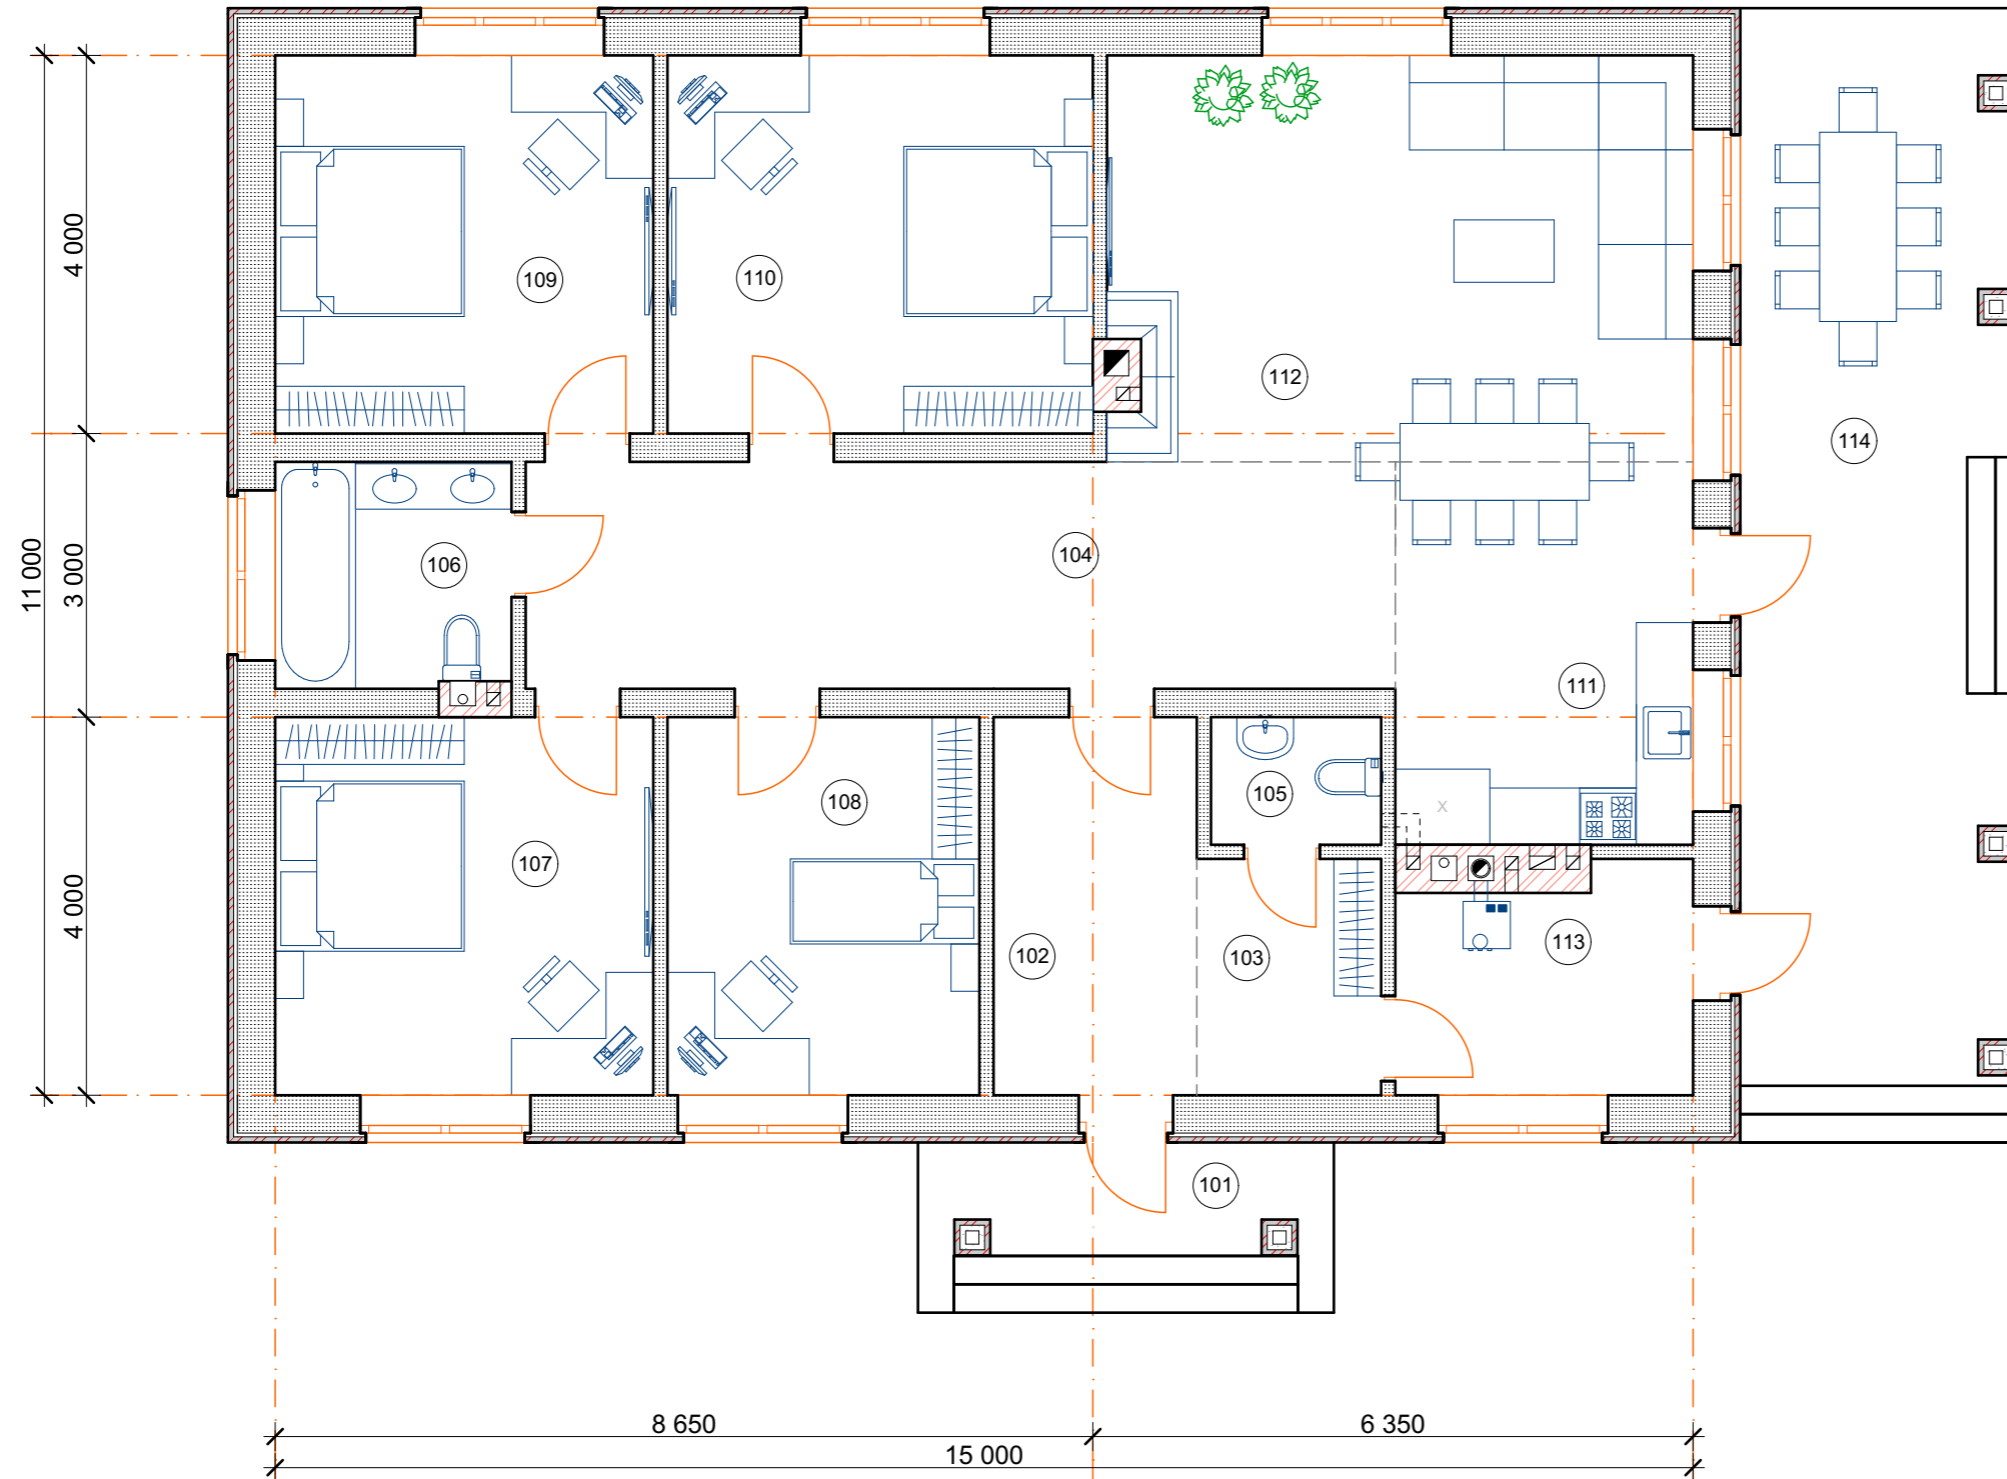

Экспликация помещений 1-го этажа

№	Наименование	Площадь
101	Крыльцо	7,62
102	Тамбур	8,60
103	Гардероб	4,88
104	Коридор	22,08
105	Санузел	2,43
106	Ванная комната	5,94
107	Спальня №1	16,00
108	Спальня №2	13,20
109	Спальня №3	16,00
110	Спальня №4	18,00
111	Кухня	12,76
112	Гостиная	26,38
113	Котельная	7,13
114	Терраса	35,39
		196,41 м ²